


1:100 Arkusz 3
TOWAROWA - Kraszewskiego
Skrzyżowanie typu T skanalizowane
z sygnalizacją świetlną.

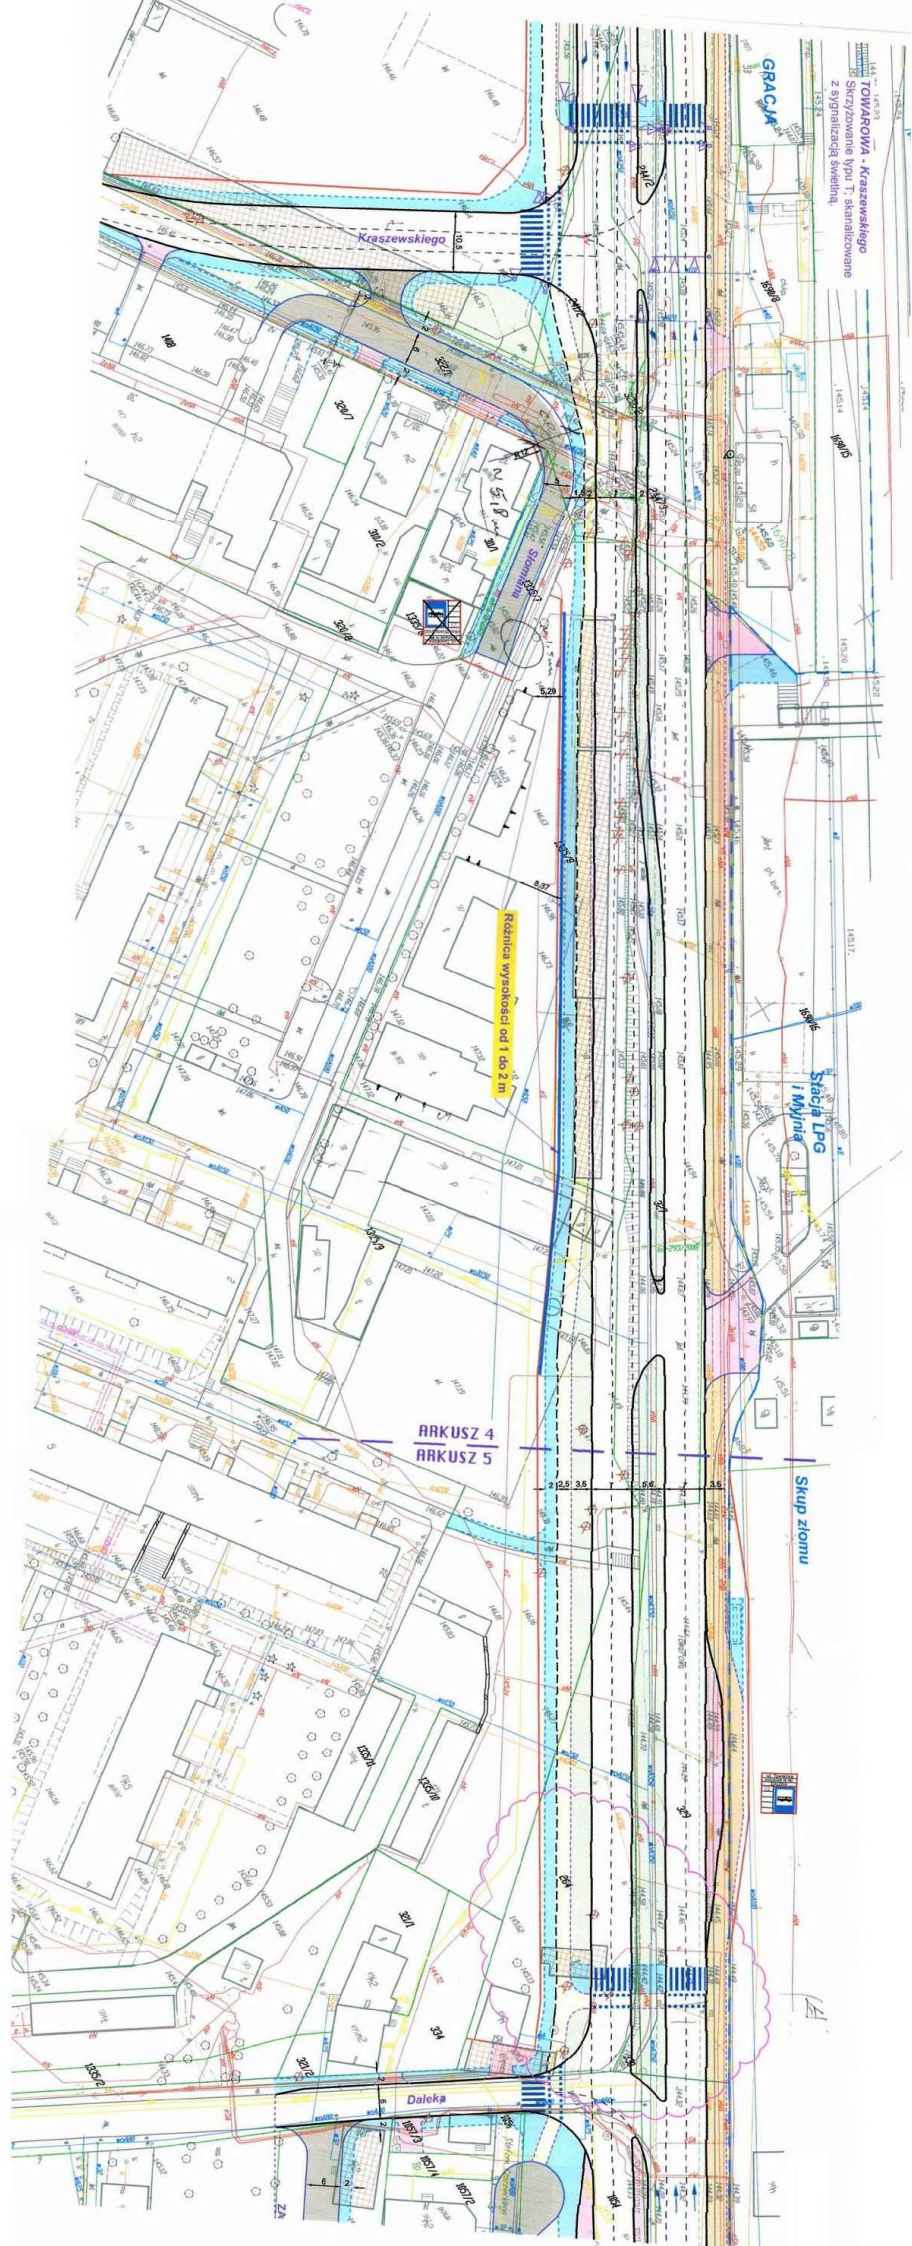

ARKUSZ 4
ARKUSZ 5

Skup złomu

Stacja LPG
i Myjnia

Różnica wysokości od 1 do 2 m

Kraszewskiego

GRACJA

Daleka